

北




接C点

接A点


ΦB

ΦD

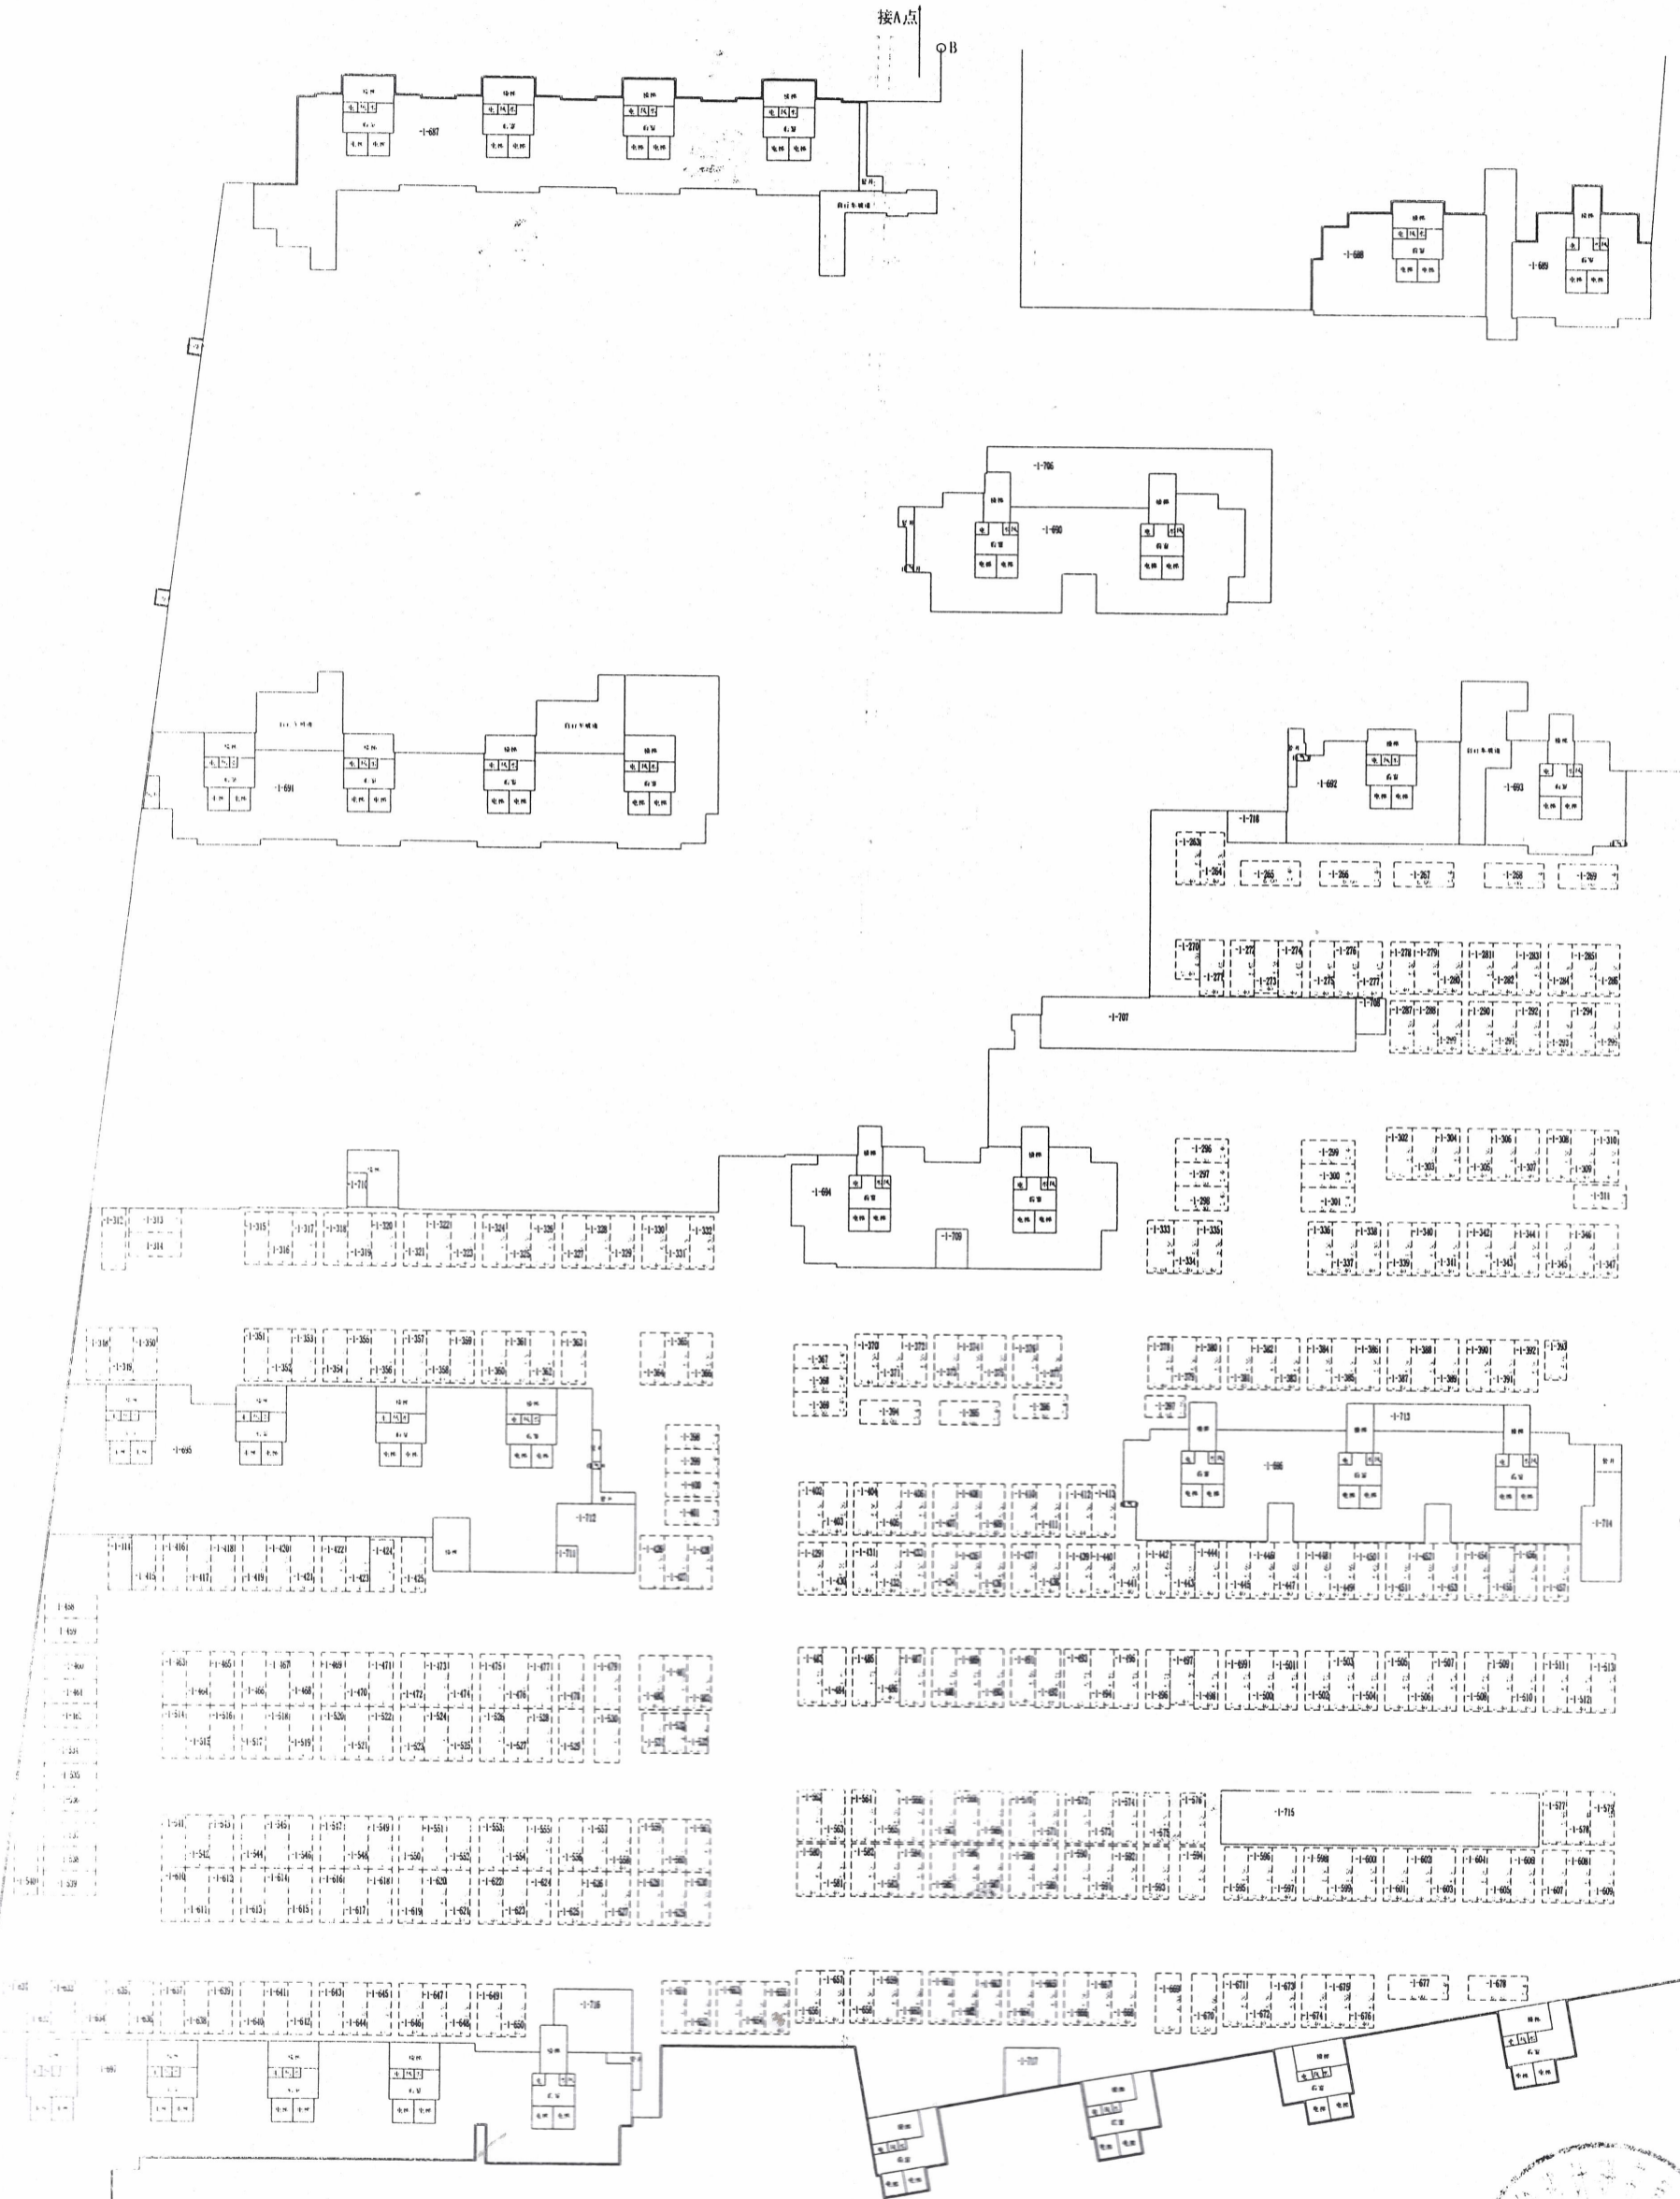

地下-一层平面图

比例: 1:700

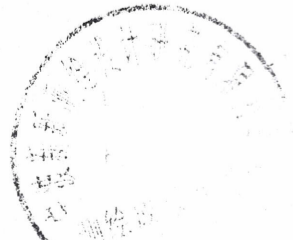

测算: 赵彬  
复核: 屠宗灵

绘图: 蓝陈玉

宁波新新测绘设计研究有限公司