


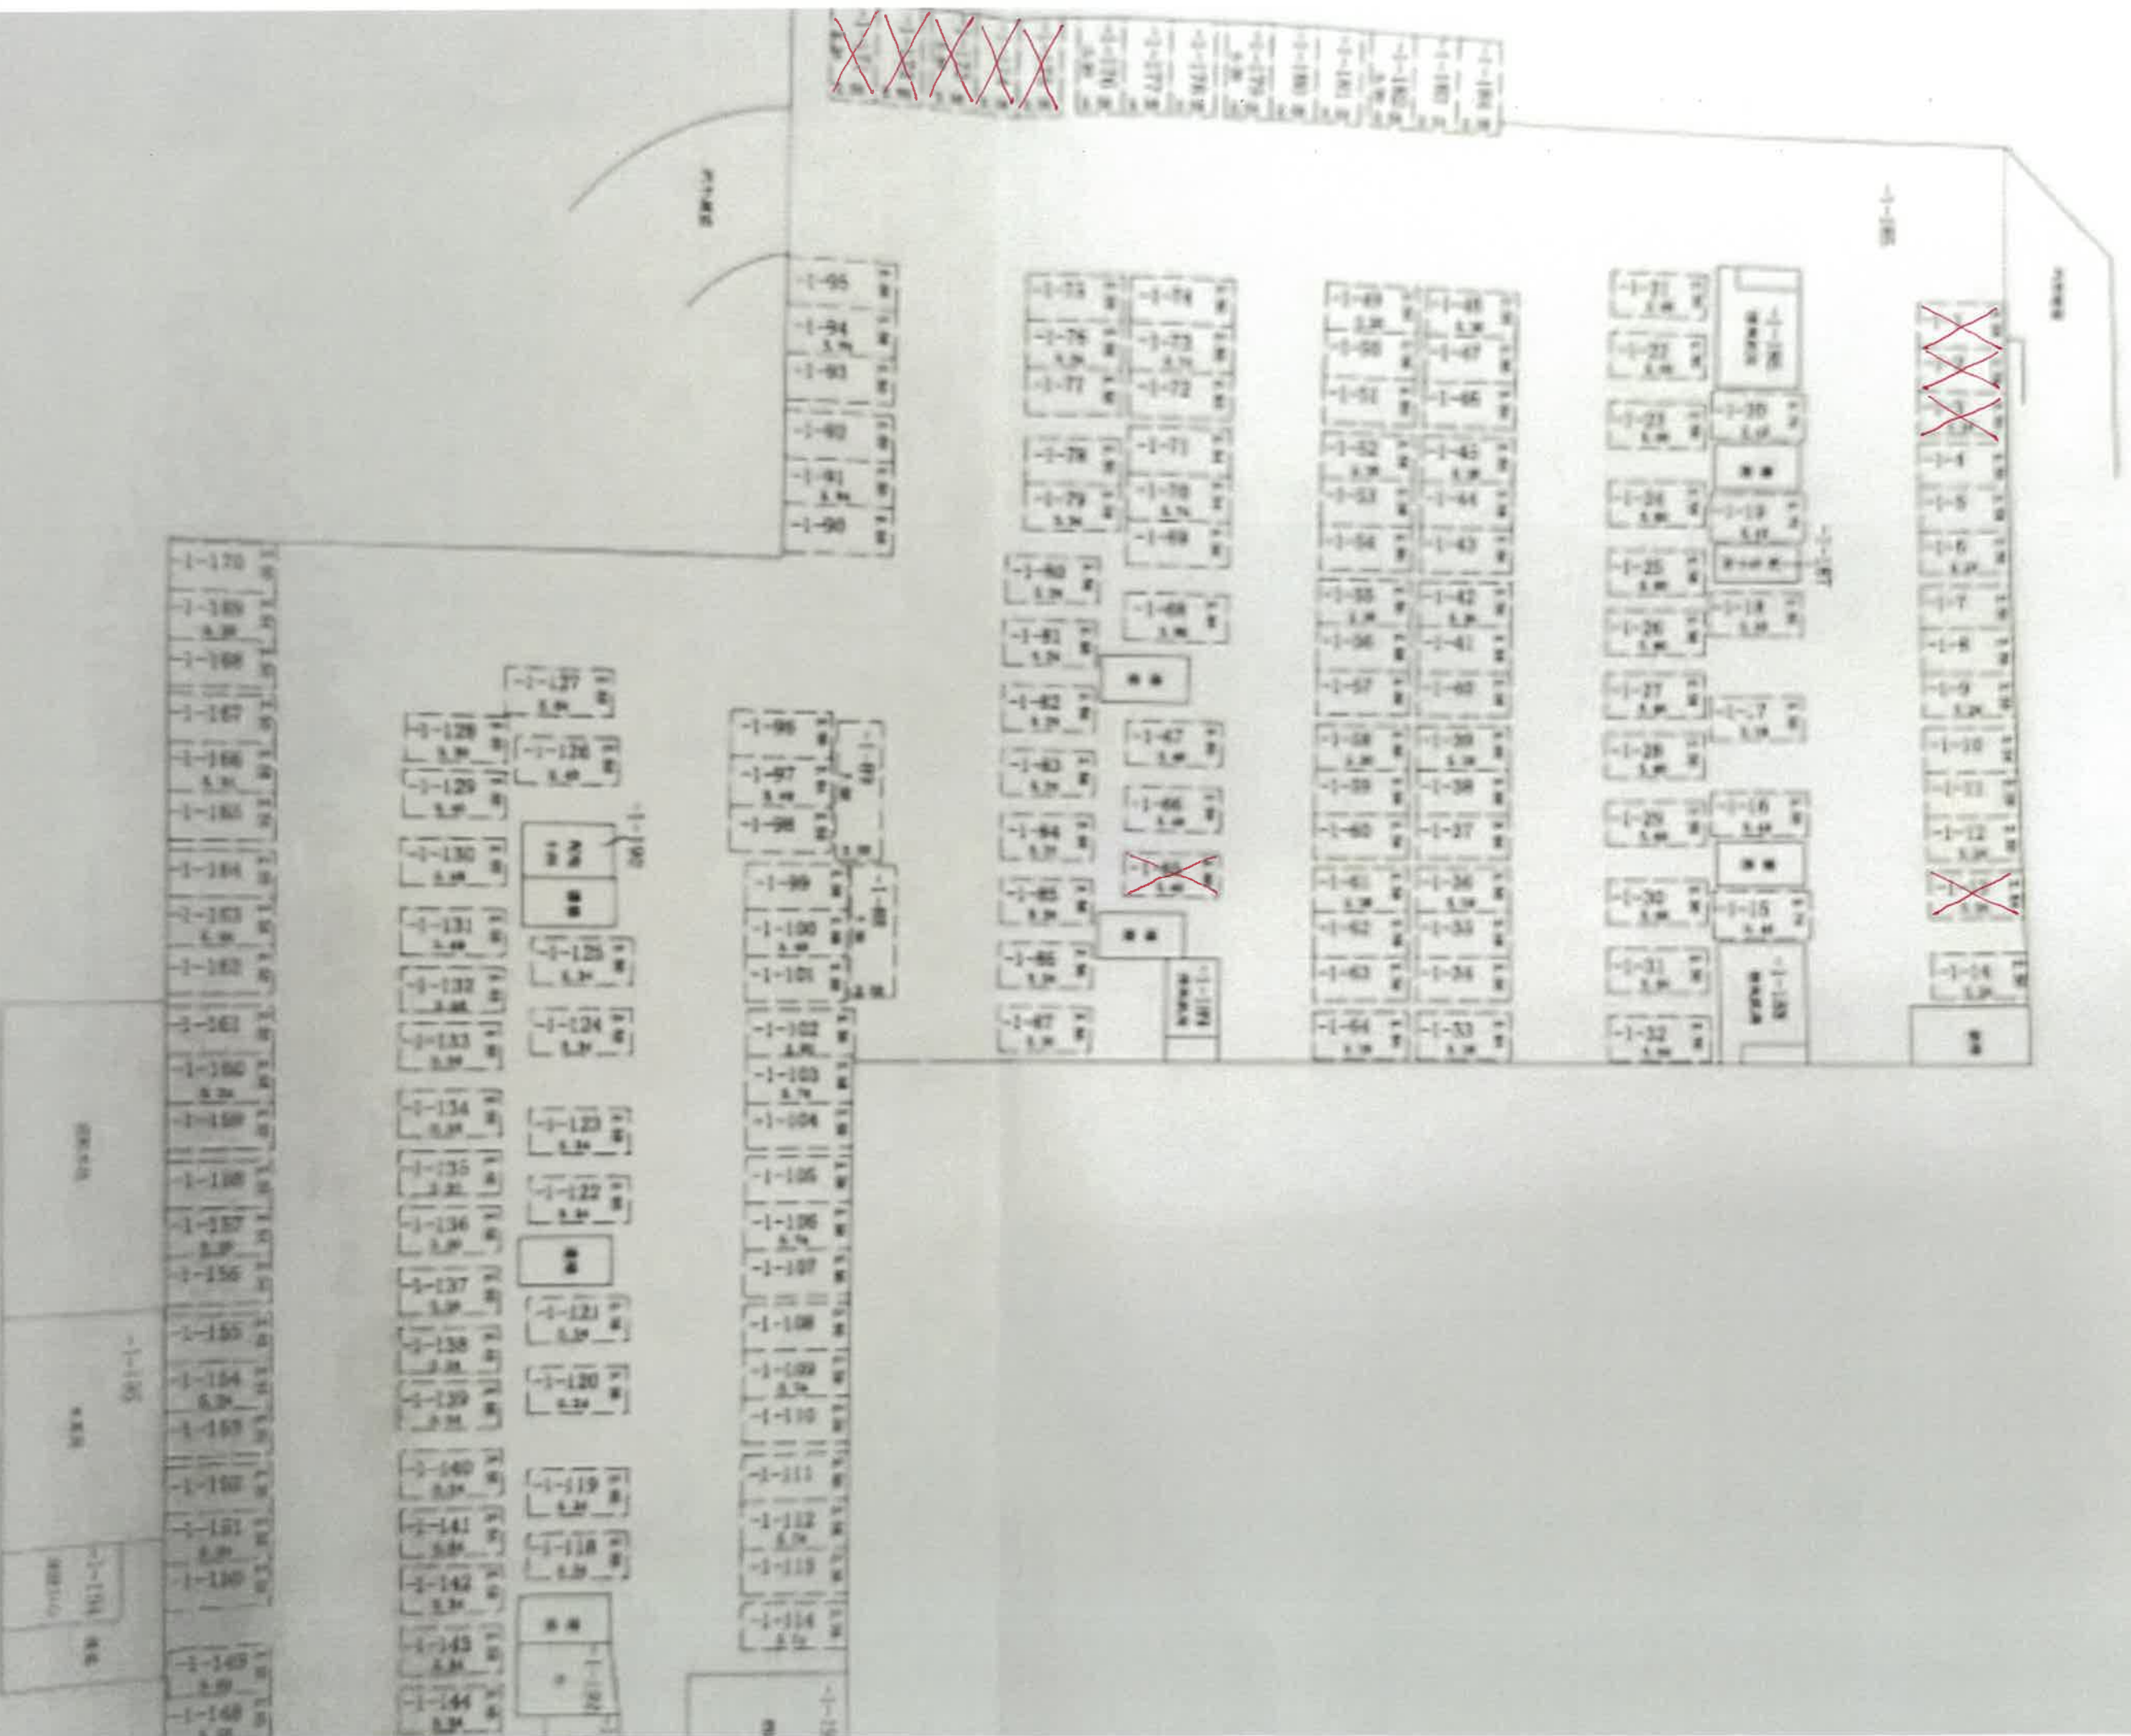

天成家园44号

地下一层平面图