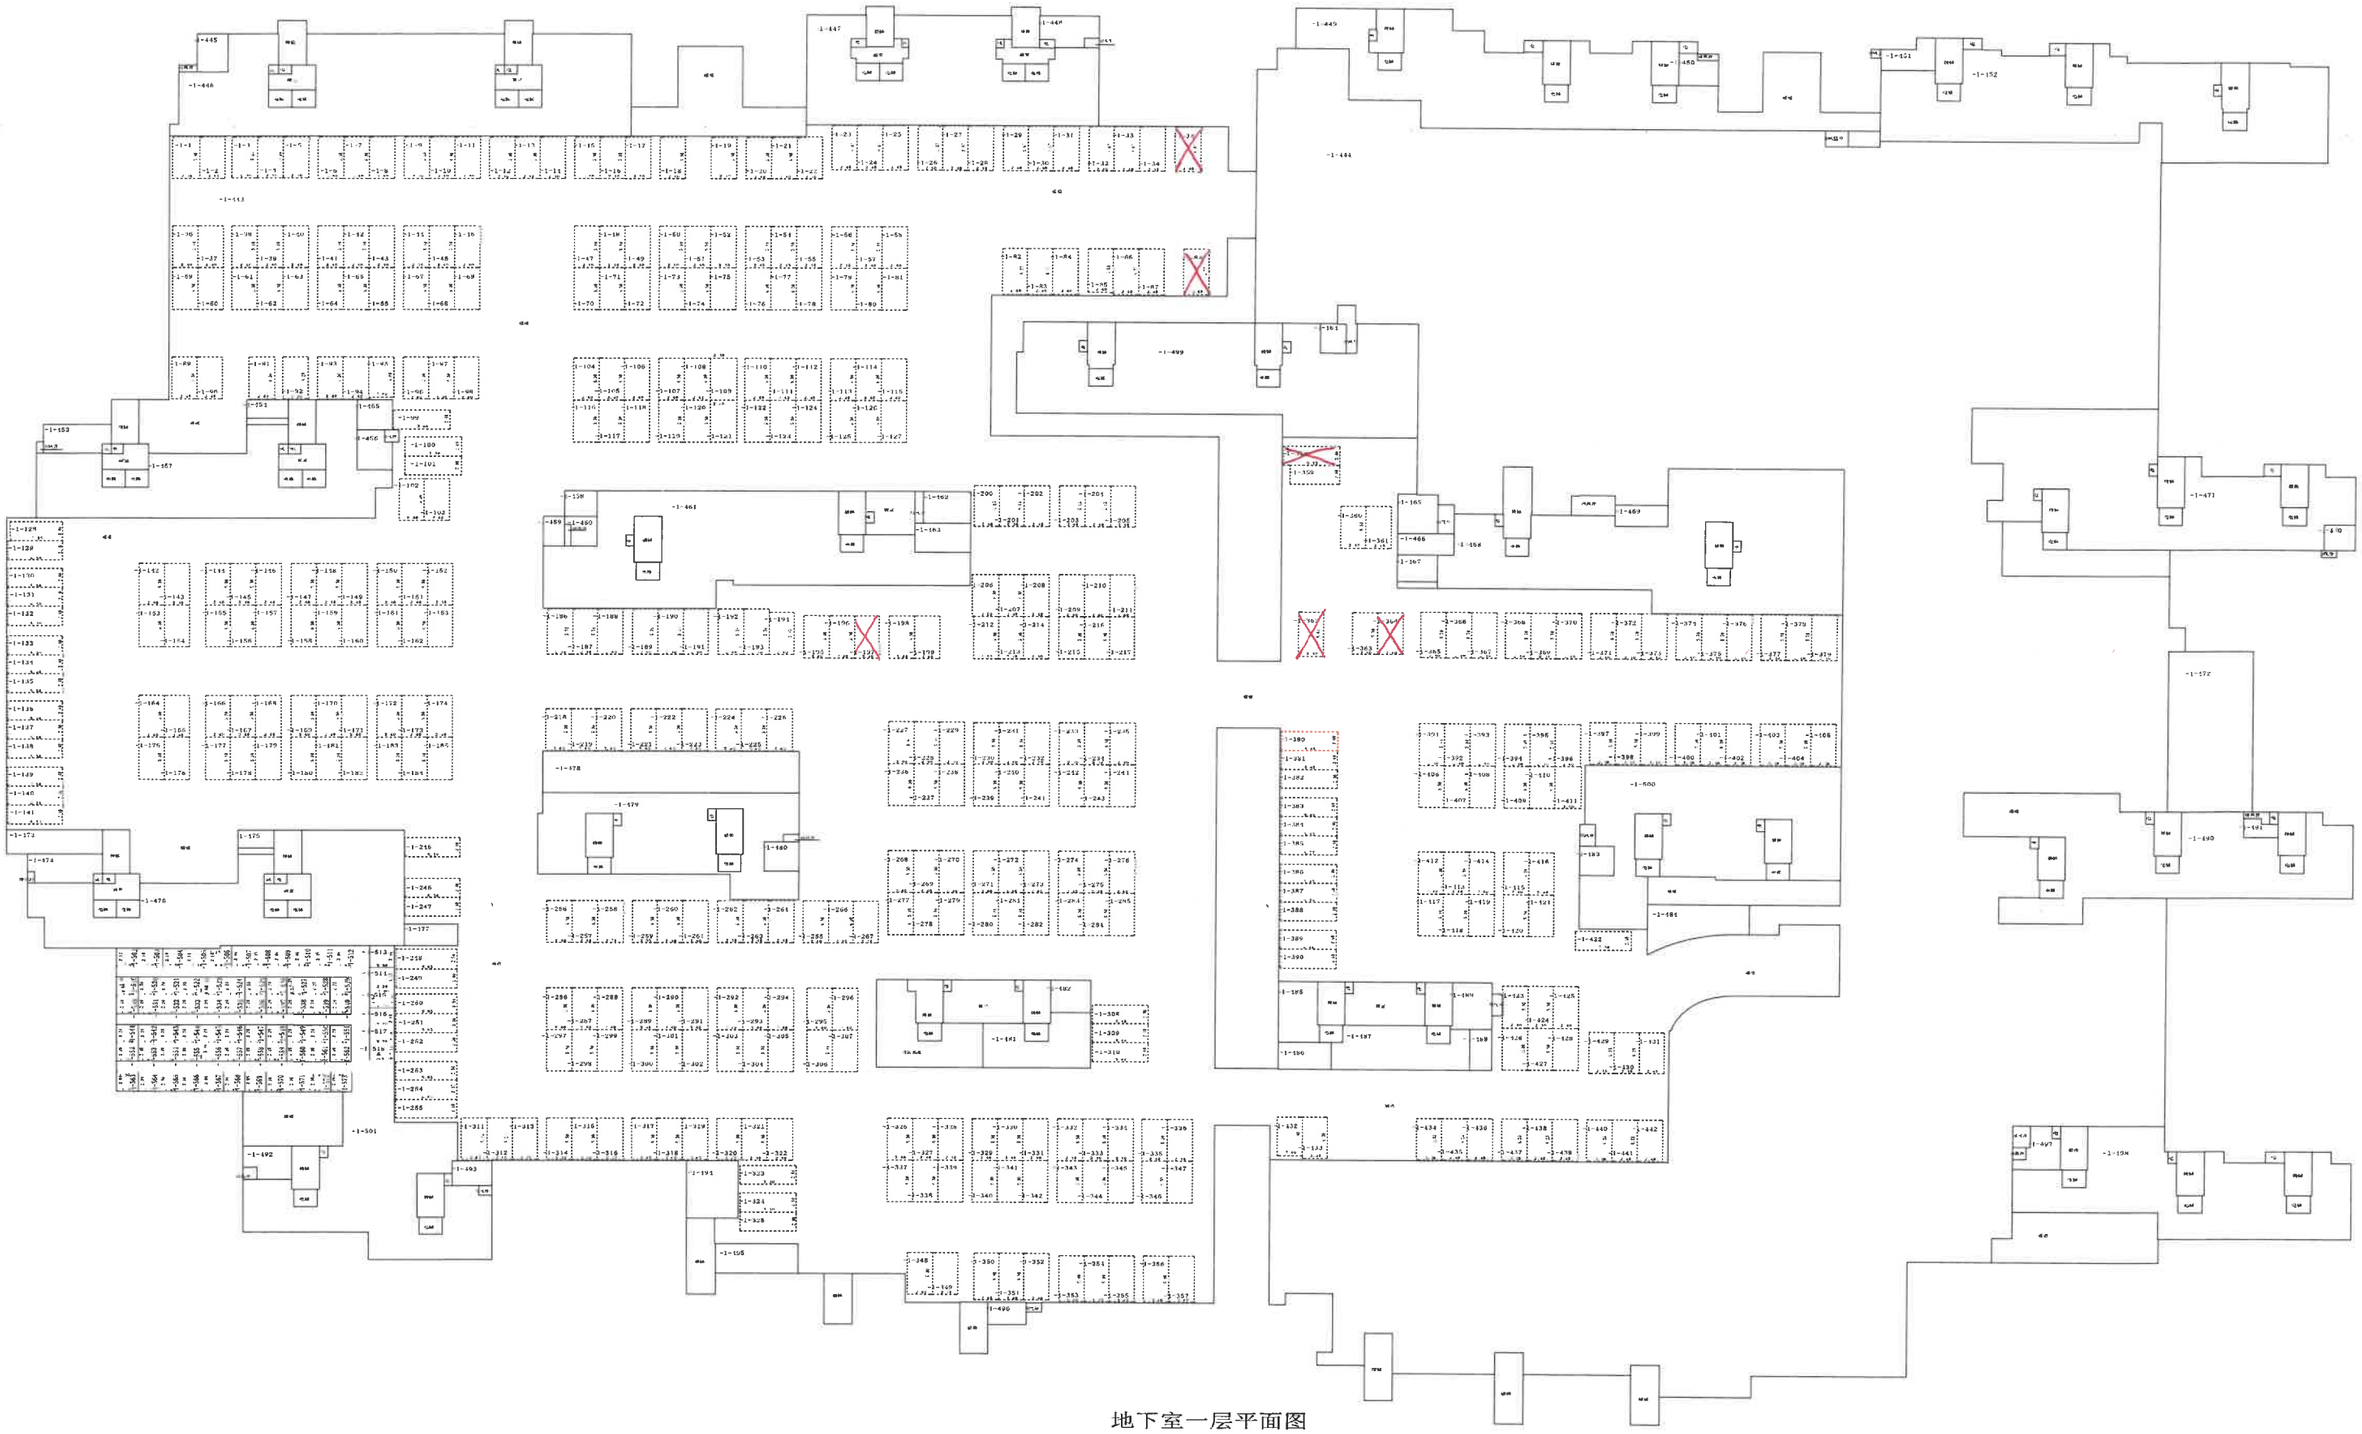

地下室一层平面图