


甬 房权证 自移 字第 H200100060 号

根据《中华人民共和国宪法》、《中华人民共和国城市房地产管理法》，为保护房屋所有权人的合法权益，对所有权人申请登记的本证所列房产，经审查属实，特发此证。

发证机关(盖章):

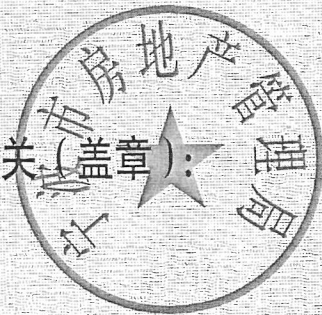

房屋所有权人							
房屋坐落		宁波市海曙区新南路42号 宁波市房产交易管理中心(5)					
丘（地）号		142007		产别		有限责任产	
房 屋 状 况	幢号	房号	结构	房屋总层数	所在层数	建筑面积 (平方米)	设计用途
			混合	2		284.41	商业
	以下空白						
共有人等 人			共有权证号自 至				
土地使用情况摘要							
土地证号				使用面积(平方米)			
权属性质				使用年限	年 月 日至 年 月 日		
设定他项权利摘要							
权利人		权利种类	权利范围	权利价值 (元)	设定日期	约定期限	注销日期

附

记

房号: (1-1)(1-2)(2-1)-(2-5)

填发单位

填发日期: 2009年2月5日



注意事项

一、本证是房屋所有权的合法证件。房屋所有权受中华人民共和国法律保护

国家有关

坐落门牌：新南路18号

原址号：

号

段

区

丘号：142007

、赠与、
、更（房地
、街道、门
、塌、焚毁
也产抵押押
、土地灭
，权利人
所在地人


其它单位
章。

查产权

损毁的，

002595559

东分厂印制(2000

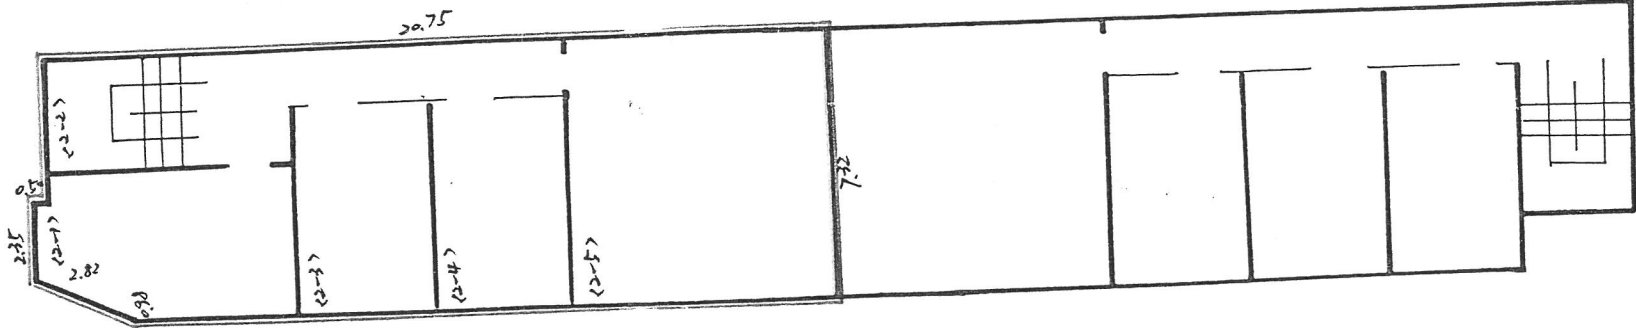

二、

1/200

建筑面积	M ²
使用面积	M ²
居住面积	M ²

复核

绘图张佩珍

测量

2001年1月1日

市

房地产平面图

图幅号: _____

注意事项




坐落门牌: 新南路42号 原地号: _____

丘号: 142007

牛。房
国家
赠 (更 (街道
塌、也产报
土地
权
所在:
其它
章。查产
损毁

00259

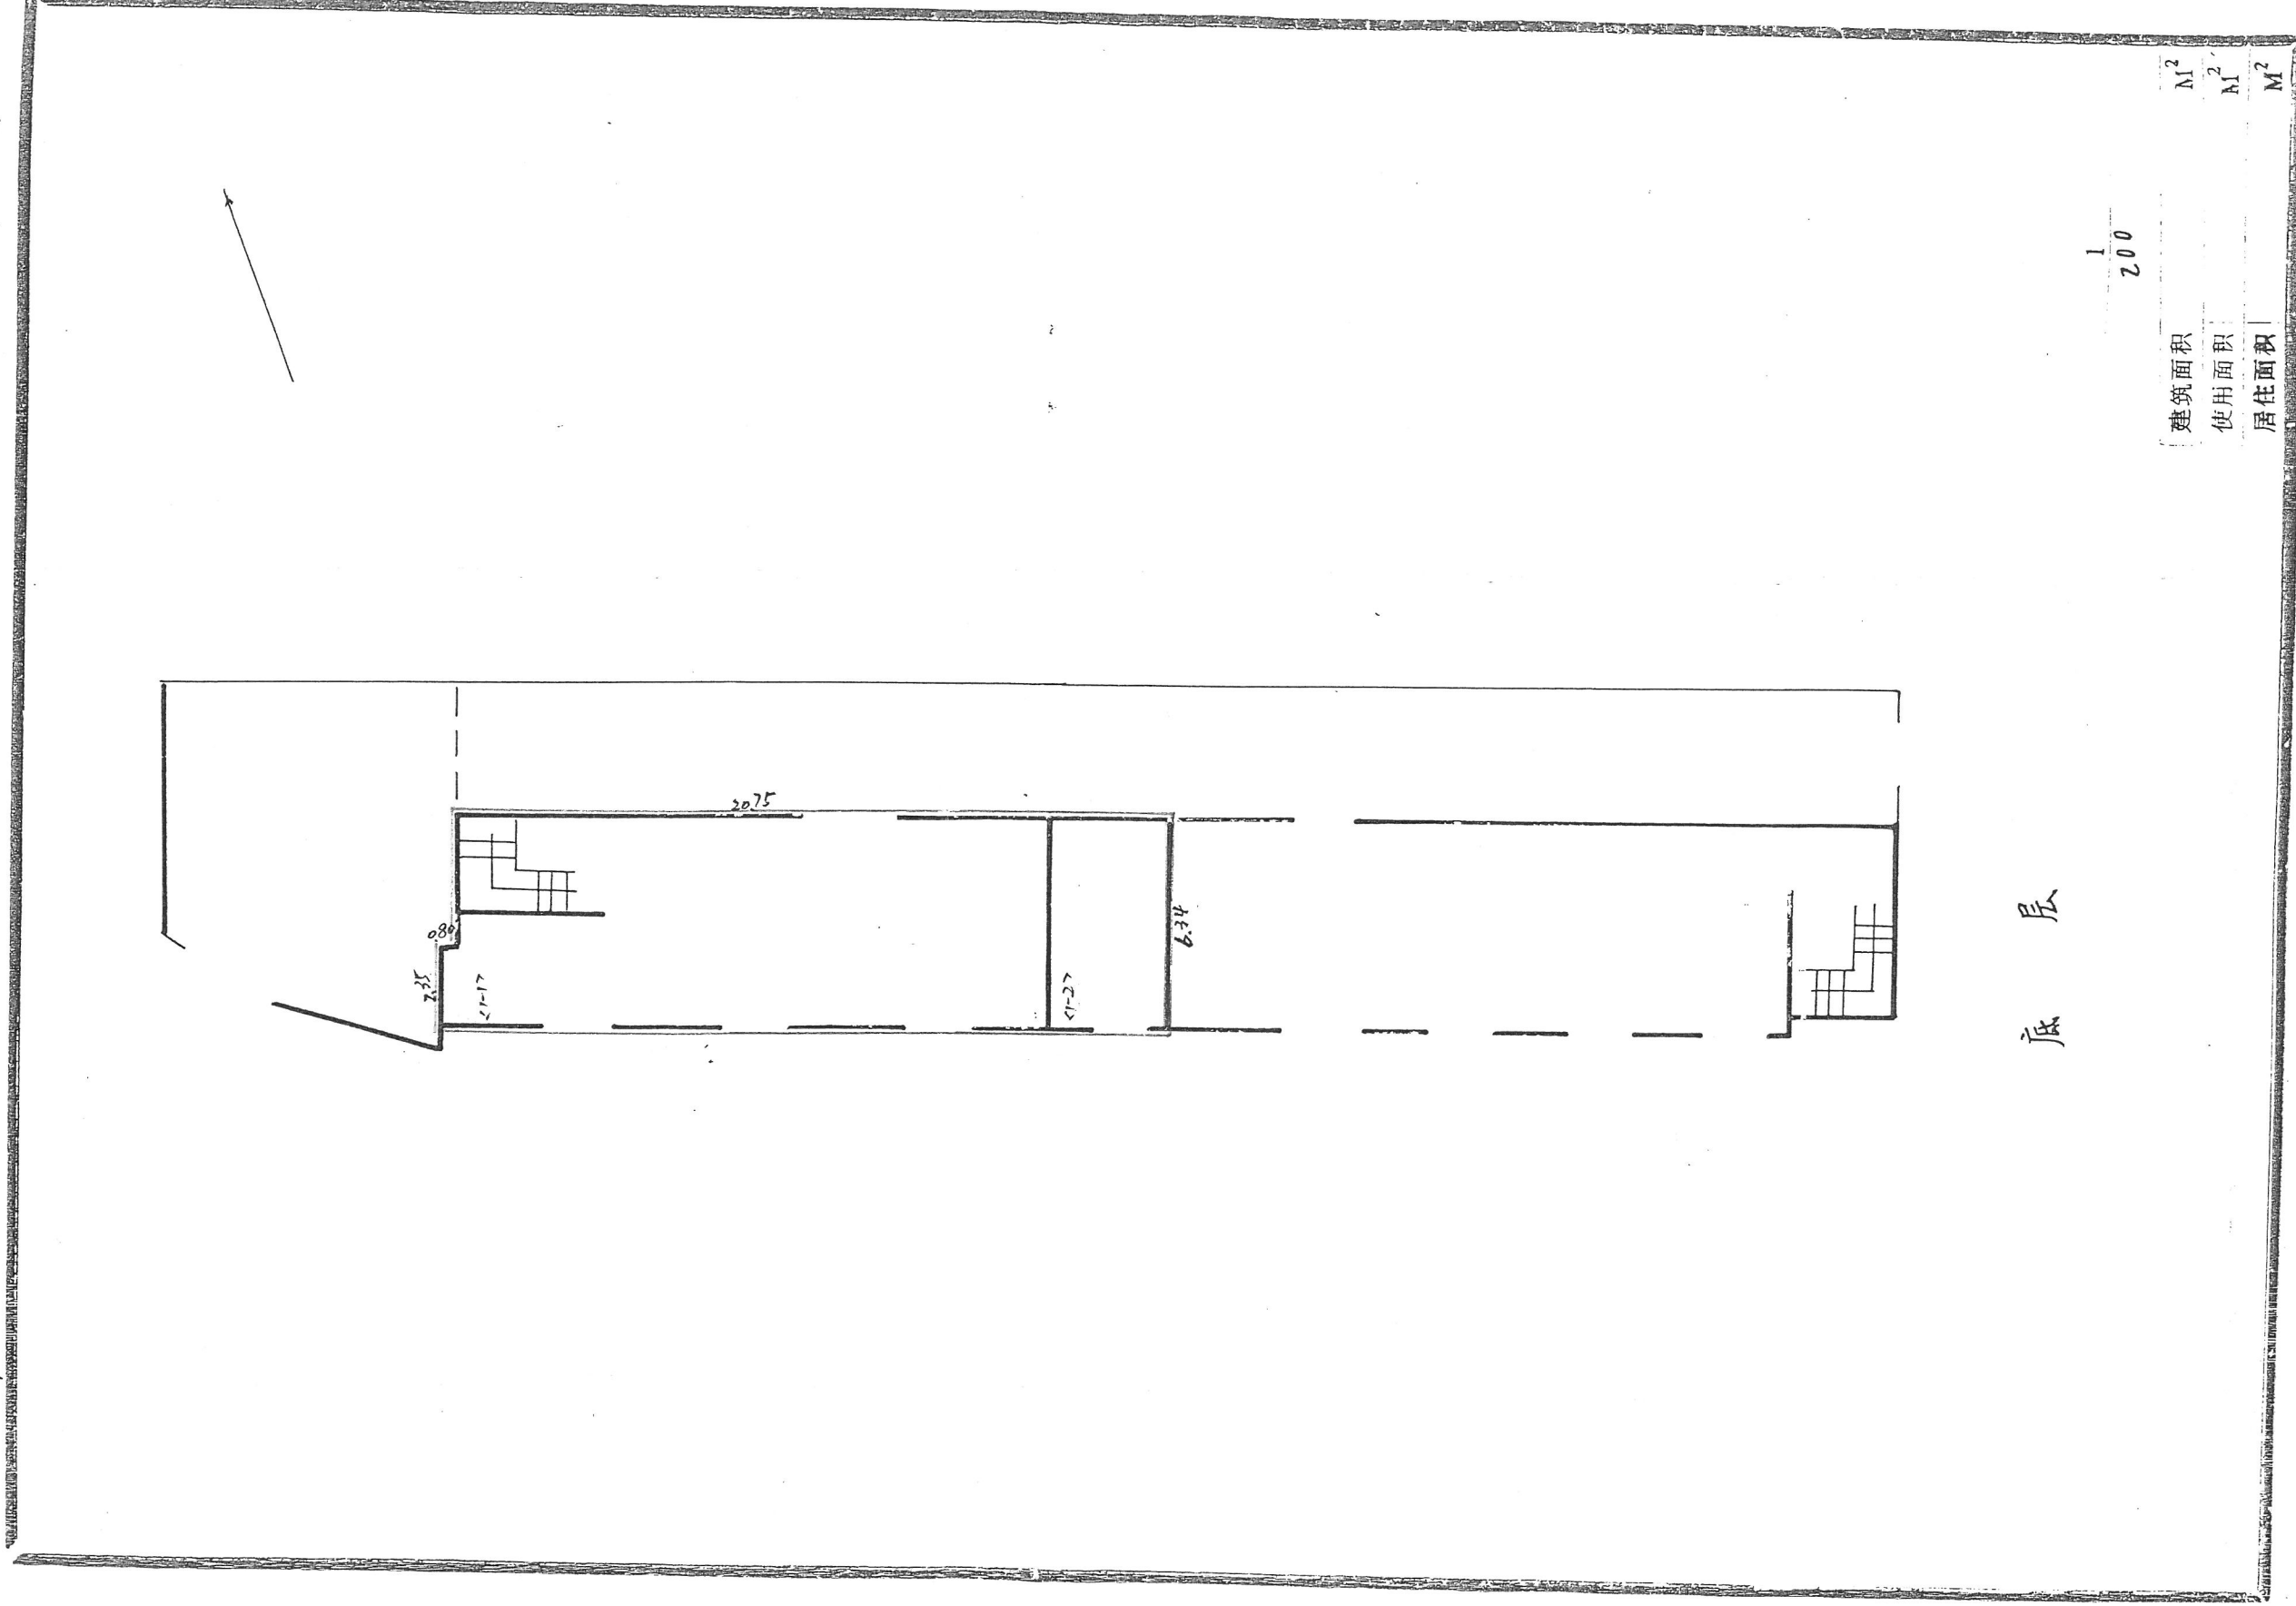

底层

复核

绘图 张佩珍 [叶瑾]

测量

2001年1月1日

页