


余 房权证 城区 字第A0516155



根据《中华人民共和国宪法》、《中华人民共和国城市房地产管理法》，为保护房屋所有人的合法权益，对所有权人申请登记的本证所列房产，经审查属实，特发此证。

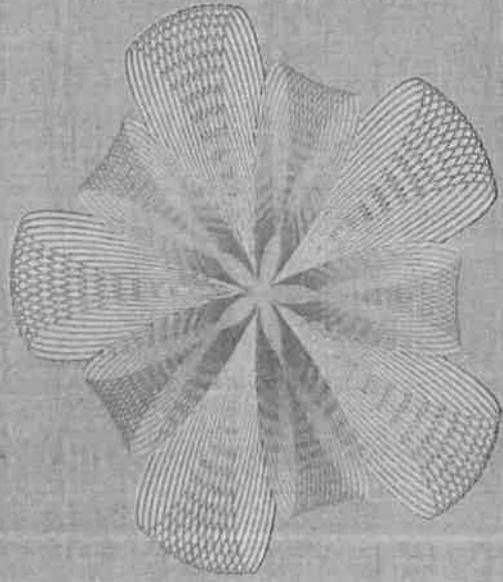

中华人民共和国建设部监制

建房注册号： 33010

房屋所有权人							
房屋坐落		余姚市城区世南东路112号					
丘(地)号		0411060-1		产别		股份制产	
房屋状况	幢号	房号	结构	房屋总层数	所在层数	建筑面积(平方米)	设计用途
			混合	6	1	137.52	商业
				以下空白			
共有人		等 人		共有权证号自 至			
土地使用情况摘要							
土地证号		使用面积(平方米)					
权属性质		国有		使用年限		年 月 日至 年 月 日	
设定他项权利摘要							
权利人		权利种类	权利范围	权利价值(元)	设定日期	约定期限	注销日期

附 记

其中包括分摊面积1.42平方米

余 国用 (2006) 第 00939 号

土地使用权人			
座 落	余姚市城区世南东刚128号		
地 号	54-001-020-0120	图 号	124-566-05; 124-566
地类 (用途)	商业用地	取得价格	元
使用权类型	出让	终止日期	2036-4-29
使用权面积	22.92 M ²	其中	
		独用面积	0.00 M ²
		分摊面积	22.92 M ²

根据《中华人民共和国宪法》、《中华人民共和国土地管理法》和《中华人民共和国城市房地产管理法》等法律法规，为保护土地使用权人的合法权益，对土地使用权人申请登记的本证所列土地权利，经审查核实，准予登记，颁发此证。



余姚市人民政府 (章)
2006年2月7日

记 事

余房权证城区字第A0516166号; 2. 国有土地
使用证余姚镇国用(2001)字第4813号。

登 记 机 关

证书监制机关




Nº 3310896602

余姚市分层分间平面图

新地号: 04/1060

魏星路217弄

N

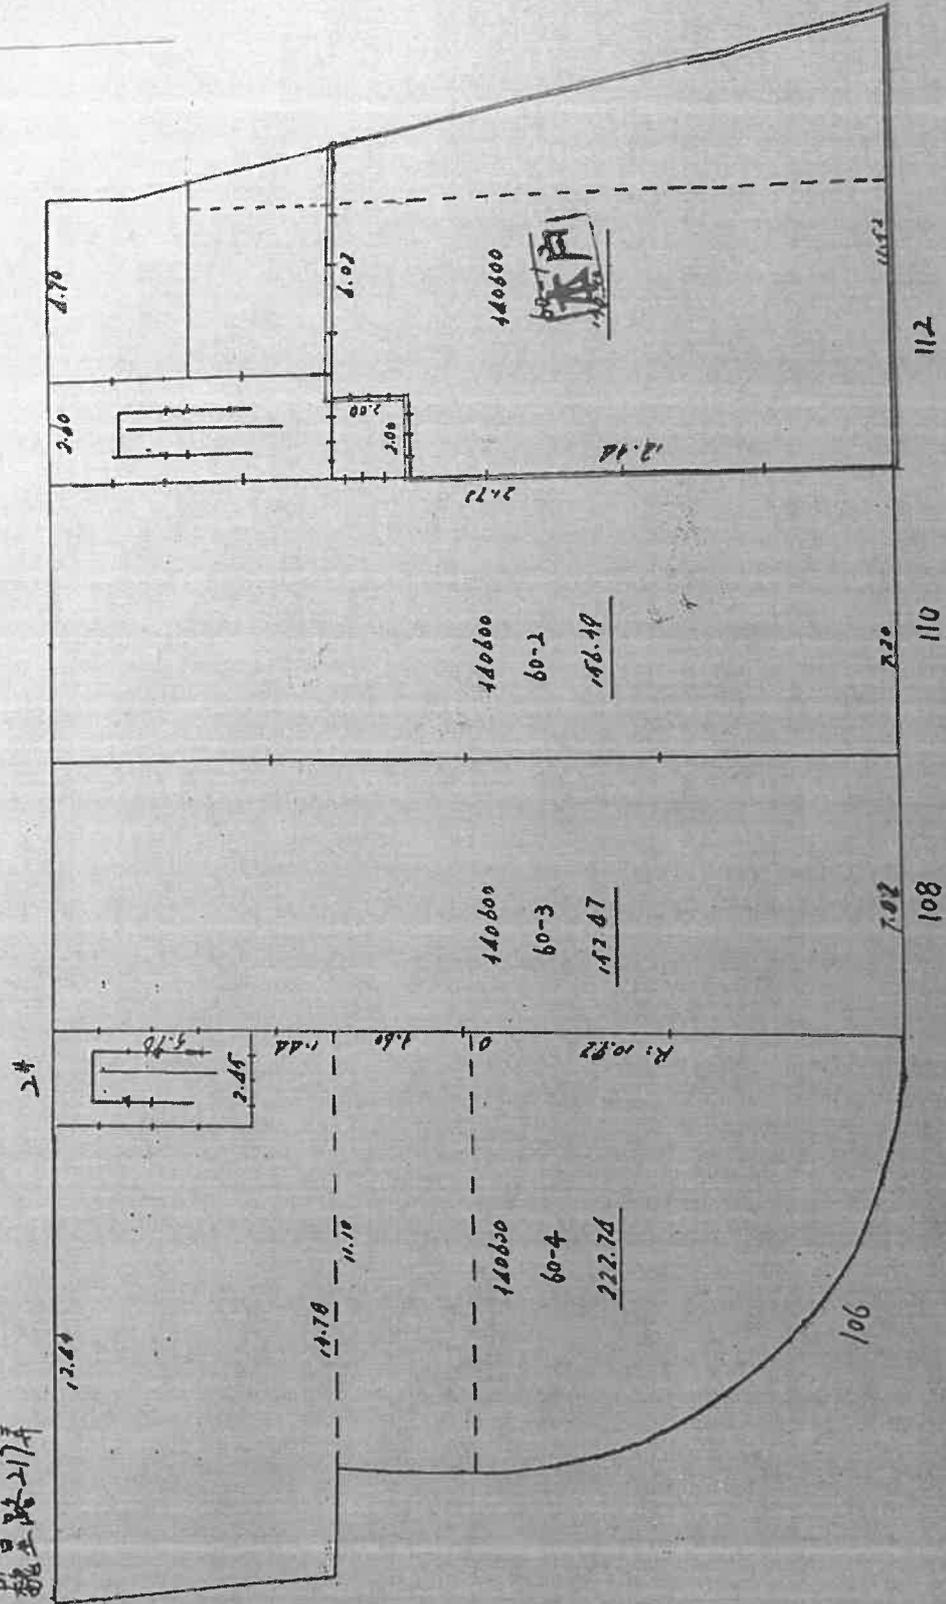


- 层

宗地图

余姚市国土资源局

单位：米、平方米

权利人名称	宗地编号 81-001-020-0120		
使用权面积 22.92	座落	余姚市城区世南东路112弄	
图幅编号	124-566-05; 124-566-06; 124-566-07		

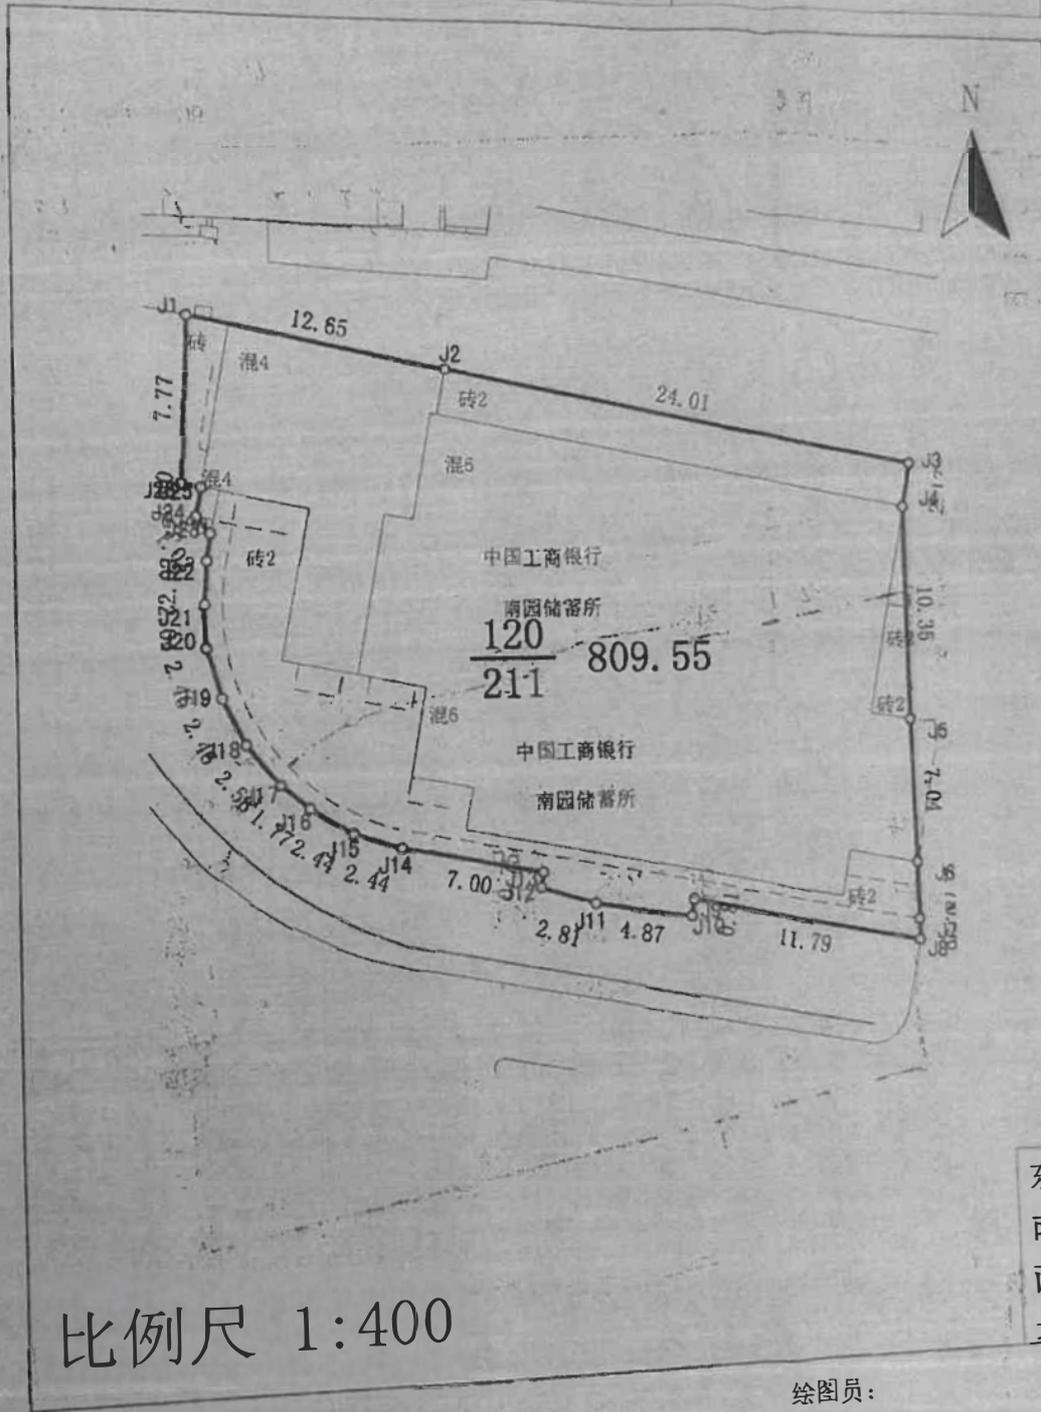

东：
南：
西：
北：

比例尺 1:400


绘图日期：2006-1-17
审核日期：2006-1-17

绘图员：
审核员：

余姚市单丘分户平面图

世布东院 112 弄 1 号 敬呈 呈 17 本 2
 地址：余姚 世布东院 112 弄 1 号

地址：余姚 世布东院 112 弄 1 号

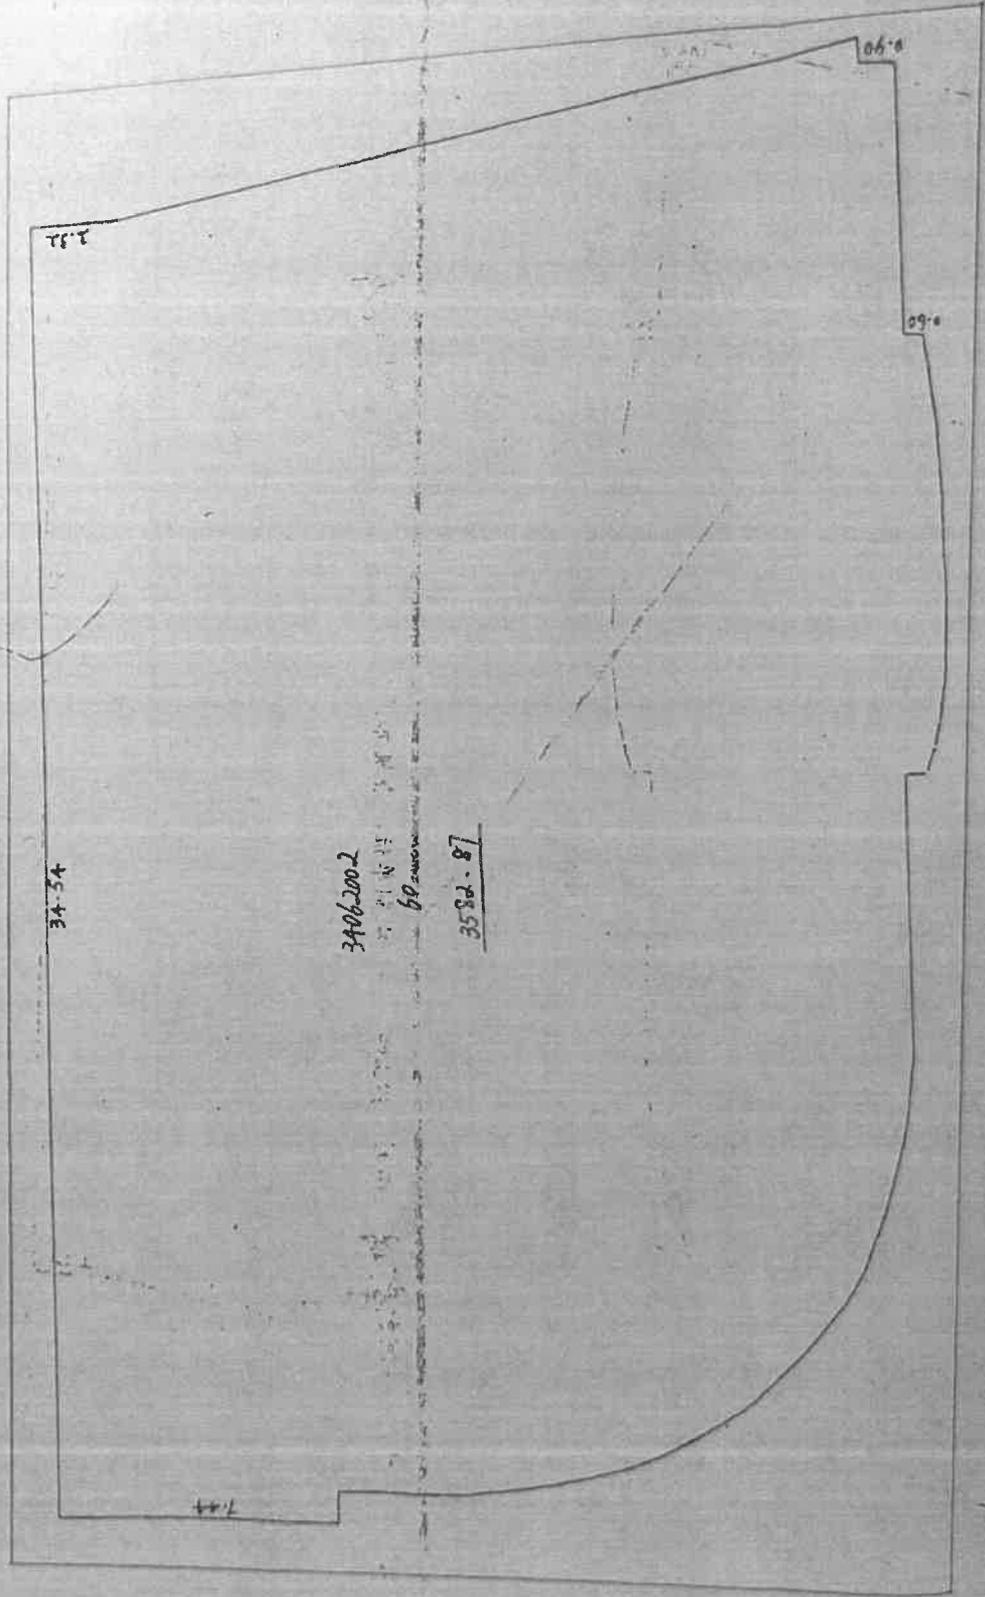

34062002

69

草